
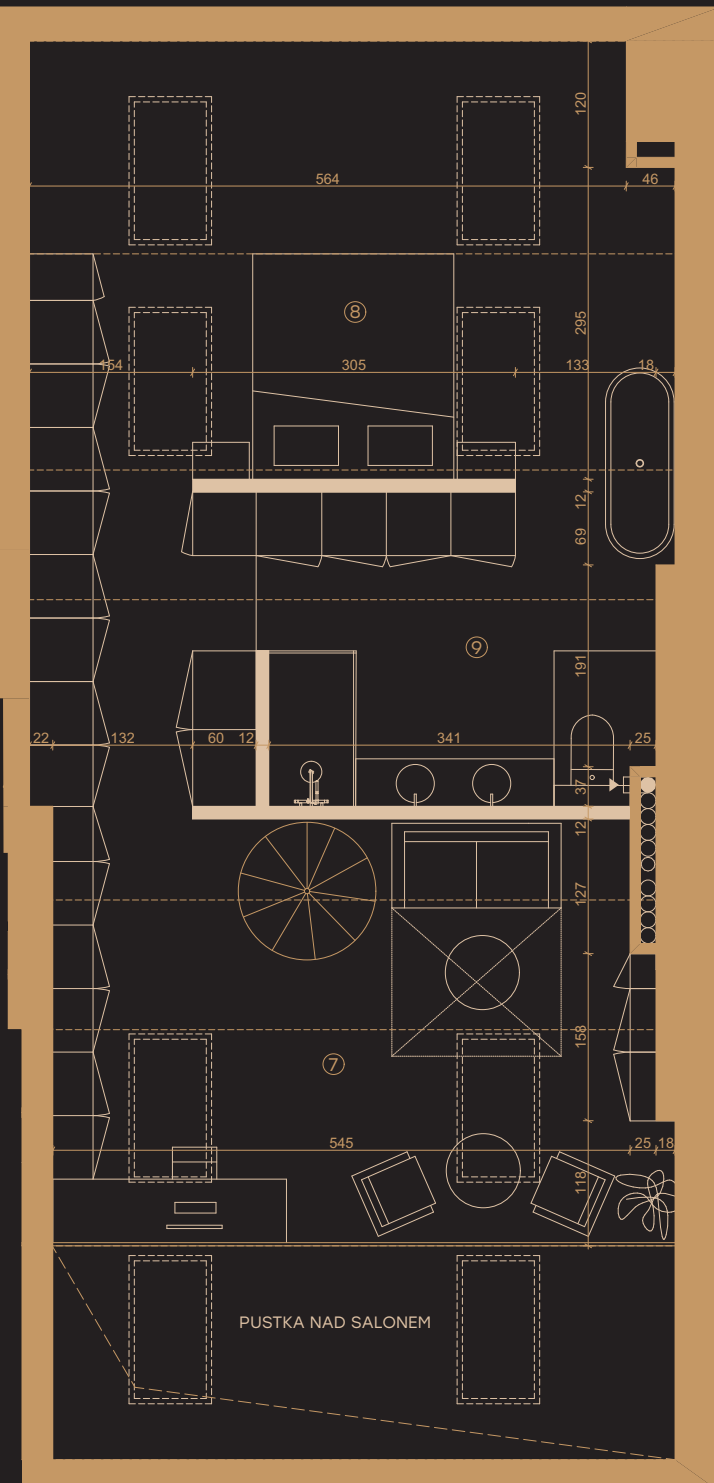


17

STĘPIŃSKA 17

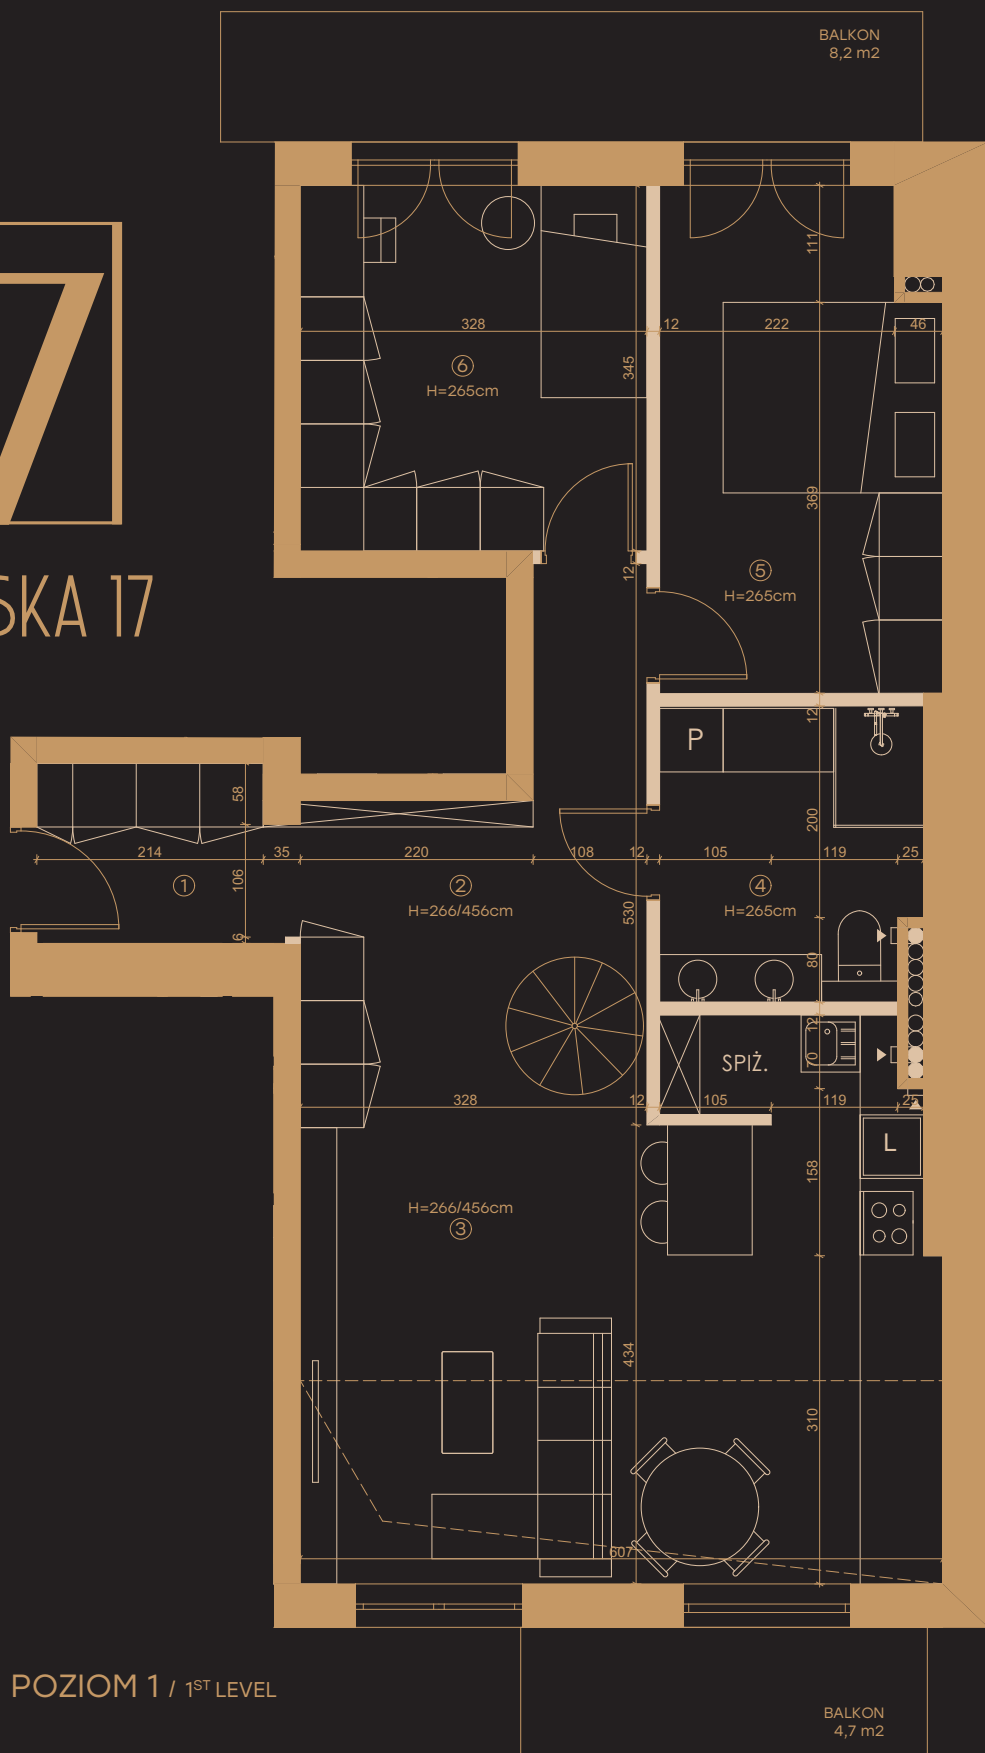

NUMER LOKALU / APARTMENT N°


PIĘTRO / FLOOR

M11

2 & 3

1. PRZEDPOKÓJ / HALL	3.64 m ²
2. KORYTARZ / CORRIDOR	2,40 m ²
3. POKÓJ DZIENNY Z ANEKSEM KUCHENNYM / LIVING ROOM WITH A KITCHENETTE	39.00 m ²
4. ŁAZIENKA / BATHROOM	6.72 m ²
5. SYPIALNIA / BEDROOM	12.78 m ²
6. SYPIALNIA / BEDROOM	11.31 m ²
POW. LOKALU / APARTMENT AREA	75.85 m²

7. POMIESZCZENIE HOBBY / HOBBYROOM	A 9.37 m ²
8. SYPIALNIA / BEDROOM	A 12.20 m ²
9. ŁAZIENKA / BATHROOM	A 8.60 m ²
POW. ANTRESOLI / ENTRESOL AREA	30.17 m²

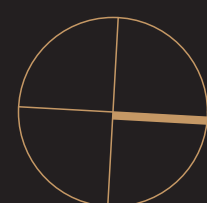

Przedstawione aranżacje są przykładowe, mają jedynie charakter poglądowy i mogą ulec zmianie. Nie zmieniają się funkcjonalność lokali oraz ich istotne cechy. Obmiar powierzchni użytkowej lokali zostanie wykonany zgodnie z normą PN-ISO 9836.

The arrangements are for example and illustration purposes only and are subject to change. The functionality of the premises and the essential features will not change. The floor area of the premises will be measured in accordance with the PN-ISO 9836 standard.

LEGENDA / LEGEND:

	ŚCIANY NIEROZBIERALNE / NON-DEMOUNTABLE WALLS
	ŚCIANY ROZBIERALNE / DEMOUNTABLE WALLS