



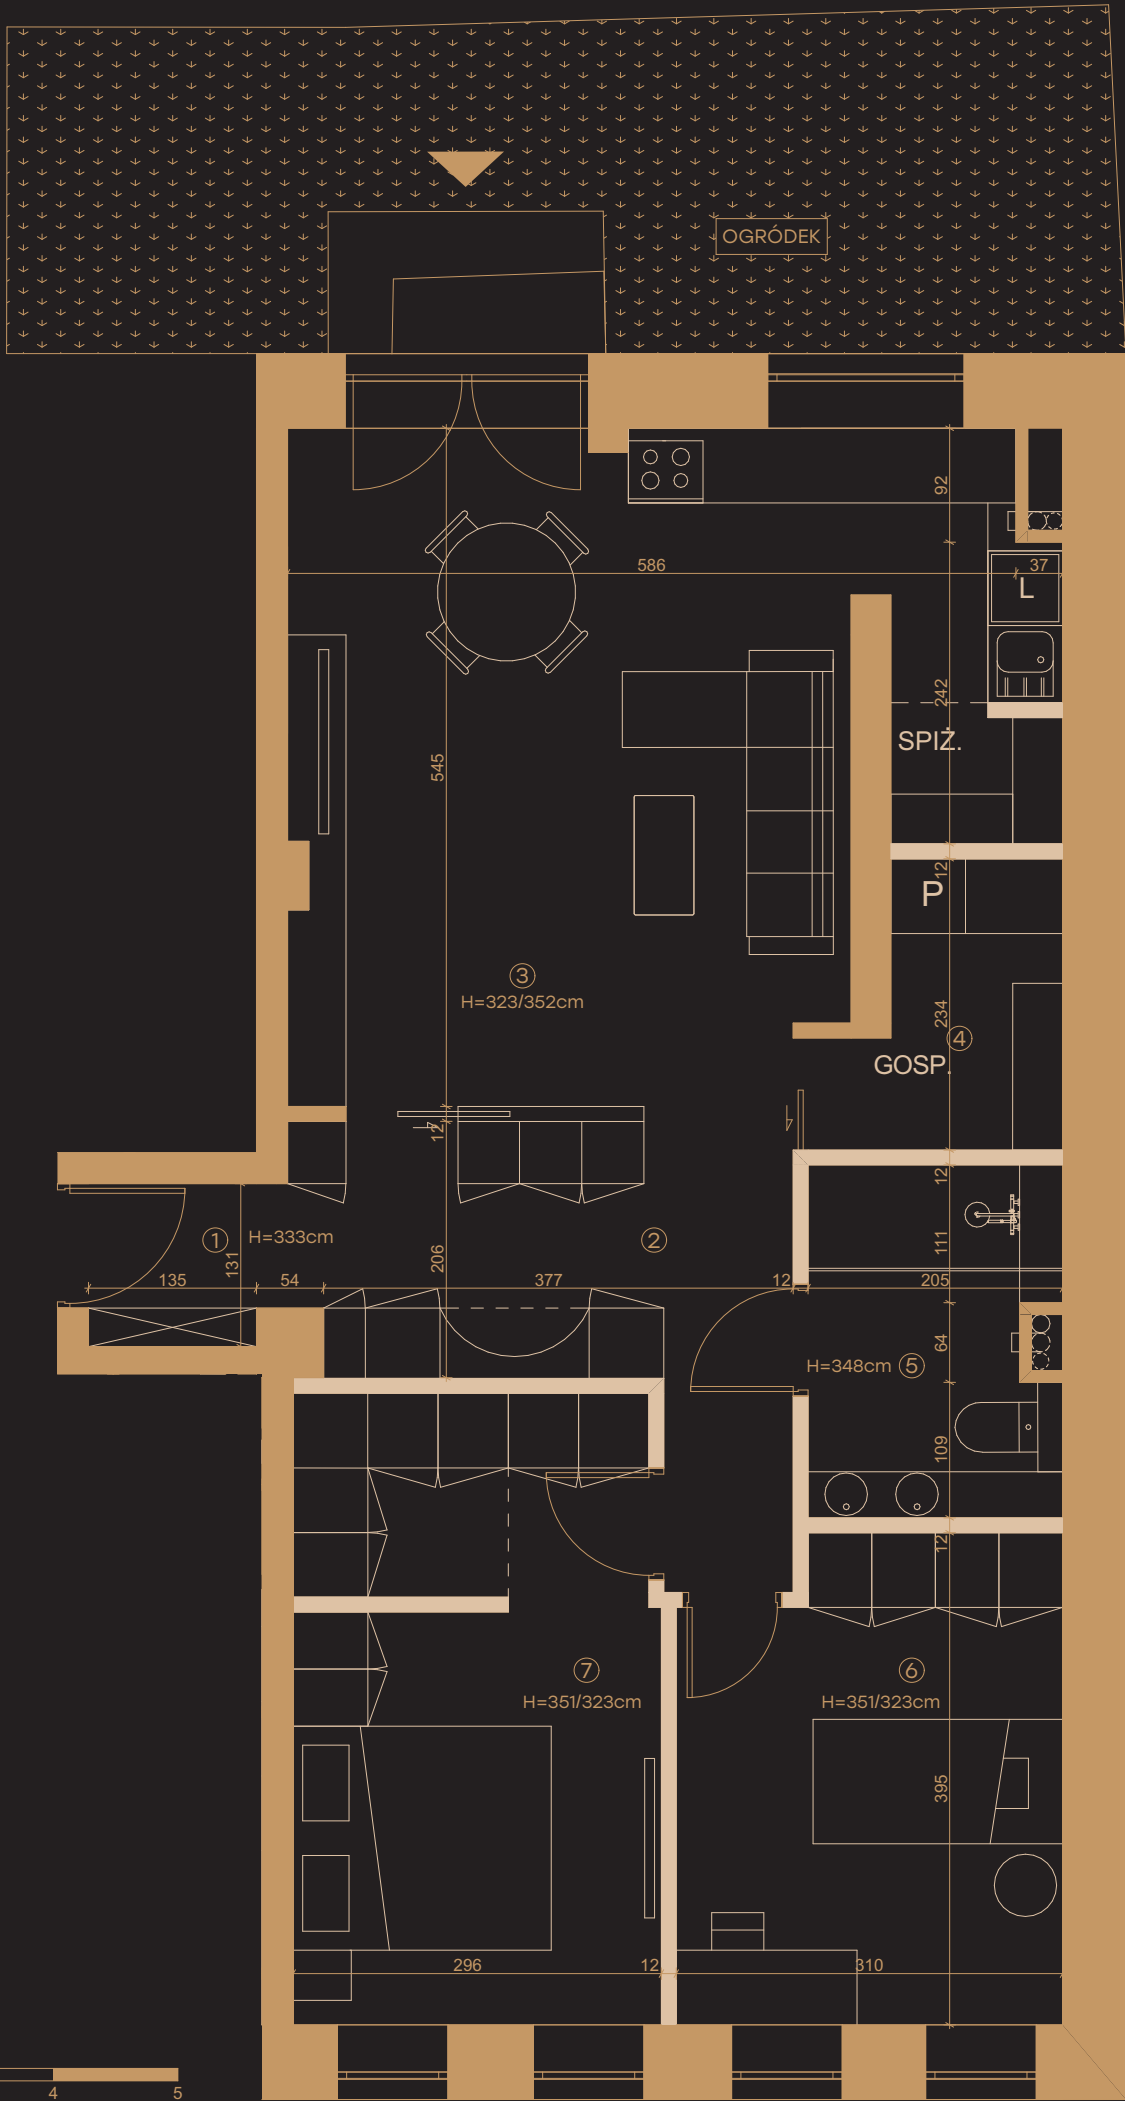


LEGENDA / LEGEND:

- ŚCIANY NIEROZBIERALNE / NON-DEMOUNTABLE WALLS
- ŚCIANY ROZBIERALNE / DEMOUNTABLE WALLS

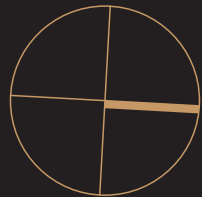

STĘPIŃSKA 17

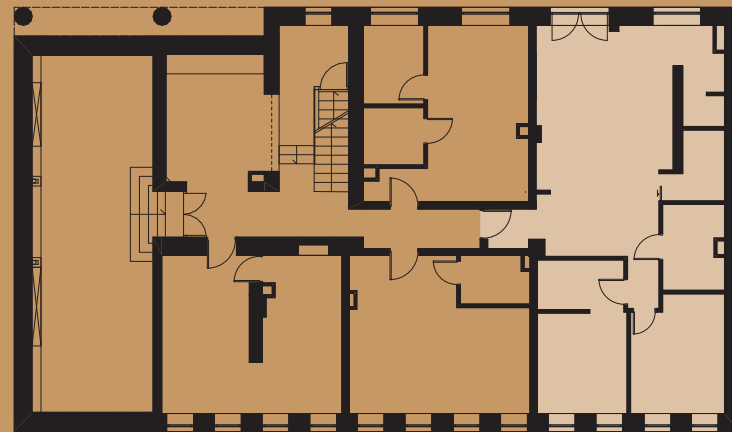

NUMER LOKALU / APARTMENT N° M2

PIĘTRO / FLOOR 0

- | | |
|---|----------------------|
| 1. PRZEDSIONEK / VESTIBULE | 1.92 m ² |
| 2. KORYTARZ / HALL | 7.79 m ² |
| 3. POKÓJ DZIENNY Z ANEKSEM KUCHENNYM / LIVING ROOM WITH A KITCHENETTE | 30.00 m ² |
| 4. POM. GOSPODARCZE / UTILITY ROOM | 3.77 m ² |
| 5. ŁAZIENKA / BATHROOM | 5.60 m ² |
| 6. SYPIALNIA / BEDROOM | 11.36 m ² |
| 7. SYPIALNIA / BEDROOM | 14.62 m ² |

POW. UŻYTKOWA / USABLE AREA 75.06 m²

OGRÓDEK / GARDEN 24.00 m²

Przedstawione aranżacje są przykładowe, mają jedynie charakter poglądowy i mogą ulec zmianie. Nie zmieniają się funkcjonalność lokali oraz ich istotne cechy. Obmiar powierzchni użytkowej lokali zostanie wykonany zgodnie z normą PN-ISO 9836. Wysokość pomieszczeń może się różnić do 3cm. Wszystkie okna otwierają się do środka.

The arrangements are for example and illustration purposes only and are subject to change. The functionality of the premises and the essential features will not change. The floor area of the premises will be measured in accordance with the PN-ISO 9836 standard. Room heights may vary up to 3cm. All windows open inwards.