

BUDYNEK NR 2,4,15,17,19,29
PARTER TYP B2

PARTER	
POMIESZCZENIE	POWIERZCHNIA [m ²]
01 Wiatrołap	2,80
02 Salon i aneks kuch.	30,39
03 Łazienka	3,67
Suma	36,86 m²

PIĘTRO	
05 Korytarz	4,41
06 Pokój	9,65
07 Pokój	9,66
08 Łazienka	7,71
10 Sypialnia	12,56
Suma	43,99 m²


Suma pow. użytkowej budynku
Parter + Piętro **80,85 m²**

Pow. pod ścianami działowymi i schodów
(nie wliczana do powierzchni użytkowej budynku) **8,14 m²**

PROJEKTANT GENERALNY: www.chrarch.com
Chmielewski + Partners
architects and experts


- UWAGI:
1. Przedstawione w tym materiale urządzenia sanitarne i kuchenne, drzwi wewnętrzne, materiały wykończeniowe podłóg/parkiet/glazura/terakota oraz elementy aranżacji nie stanowią wyposażenia lokali, a ich rozmieszczenie jest przykładowe.
 2. Aranżacja ścianek działowych może podlegać zmianom na wniosek klienta.
 3. Wszystkie zmiany w układzie podejść do kanalizacji sanitarnej i wentylacji, wymagające naruszenia obudowy szachtu instalacyjnego w lokalu podlegają akceptacji projektanta i nie mogą być dokonywane samodzielnie.
 4. Instalowanie indywidualnych wentylatorów, za wyjątkiem przeznaczonych do tego celu kanałów kuchennych jest zabronione.
 5. Naruszenie elementów konstrukcji jest zabronione.
 6. Zabudowa tarasów i loggi, instalowanie rolet zewnętrznych, markiz, krat, jednostek zewnętrznych klimatyzacji, itp. bez akceptacji projektanta jest zabronione.
 7. Karta służy wskazaniu położenia projektowanych pomieszczeń lokalu rysowanych na podstawie projektu budowlanego, mogą wystąpić niewielkie zmiany.
 8. Powierzchnia użytkowa jest obliczana dla wymiarów budynku w stanie wykończonym na poziomie podłogi nie licząc listew przypodłogowych, progów itp. Powierzchnie pomieszczeń mogą ulec niewielkiej zmianie.
 9. Pozostałe wymiary powierzchni oraz powierzchni działki i ogrodu zostaną podane w dokumentacji powykonawczej.
 10. Pomiarów pod zakup mebli, urządzeń i wyposażenia należy dokonać po wydaniu lokalu.
 11. Wysokość lokalu podano z uwzględnieniem warstw wykończeniowych posadzki /2cm/ oraz grubości tynku na suficie.

Projekt chroniony prawem autorskim.

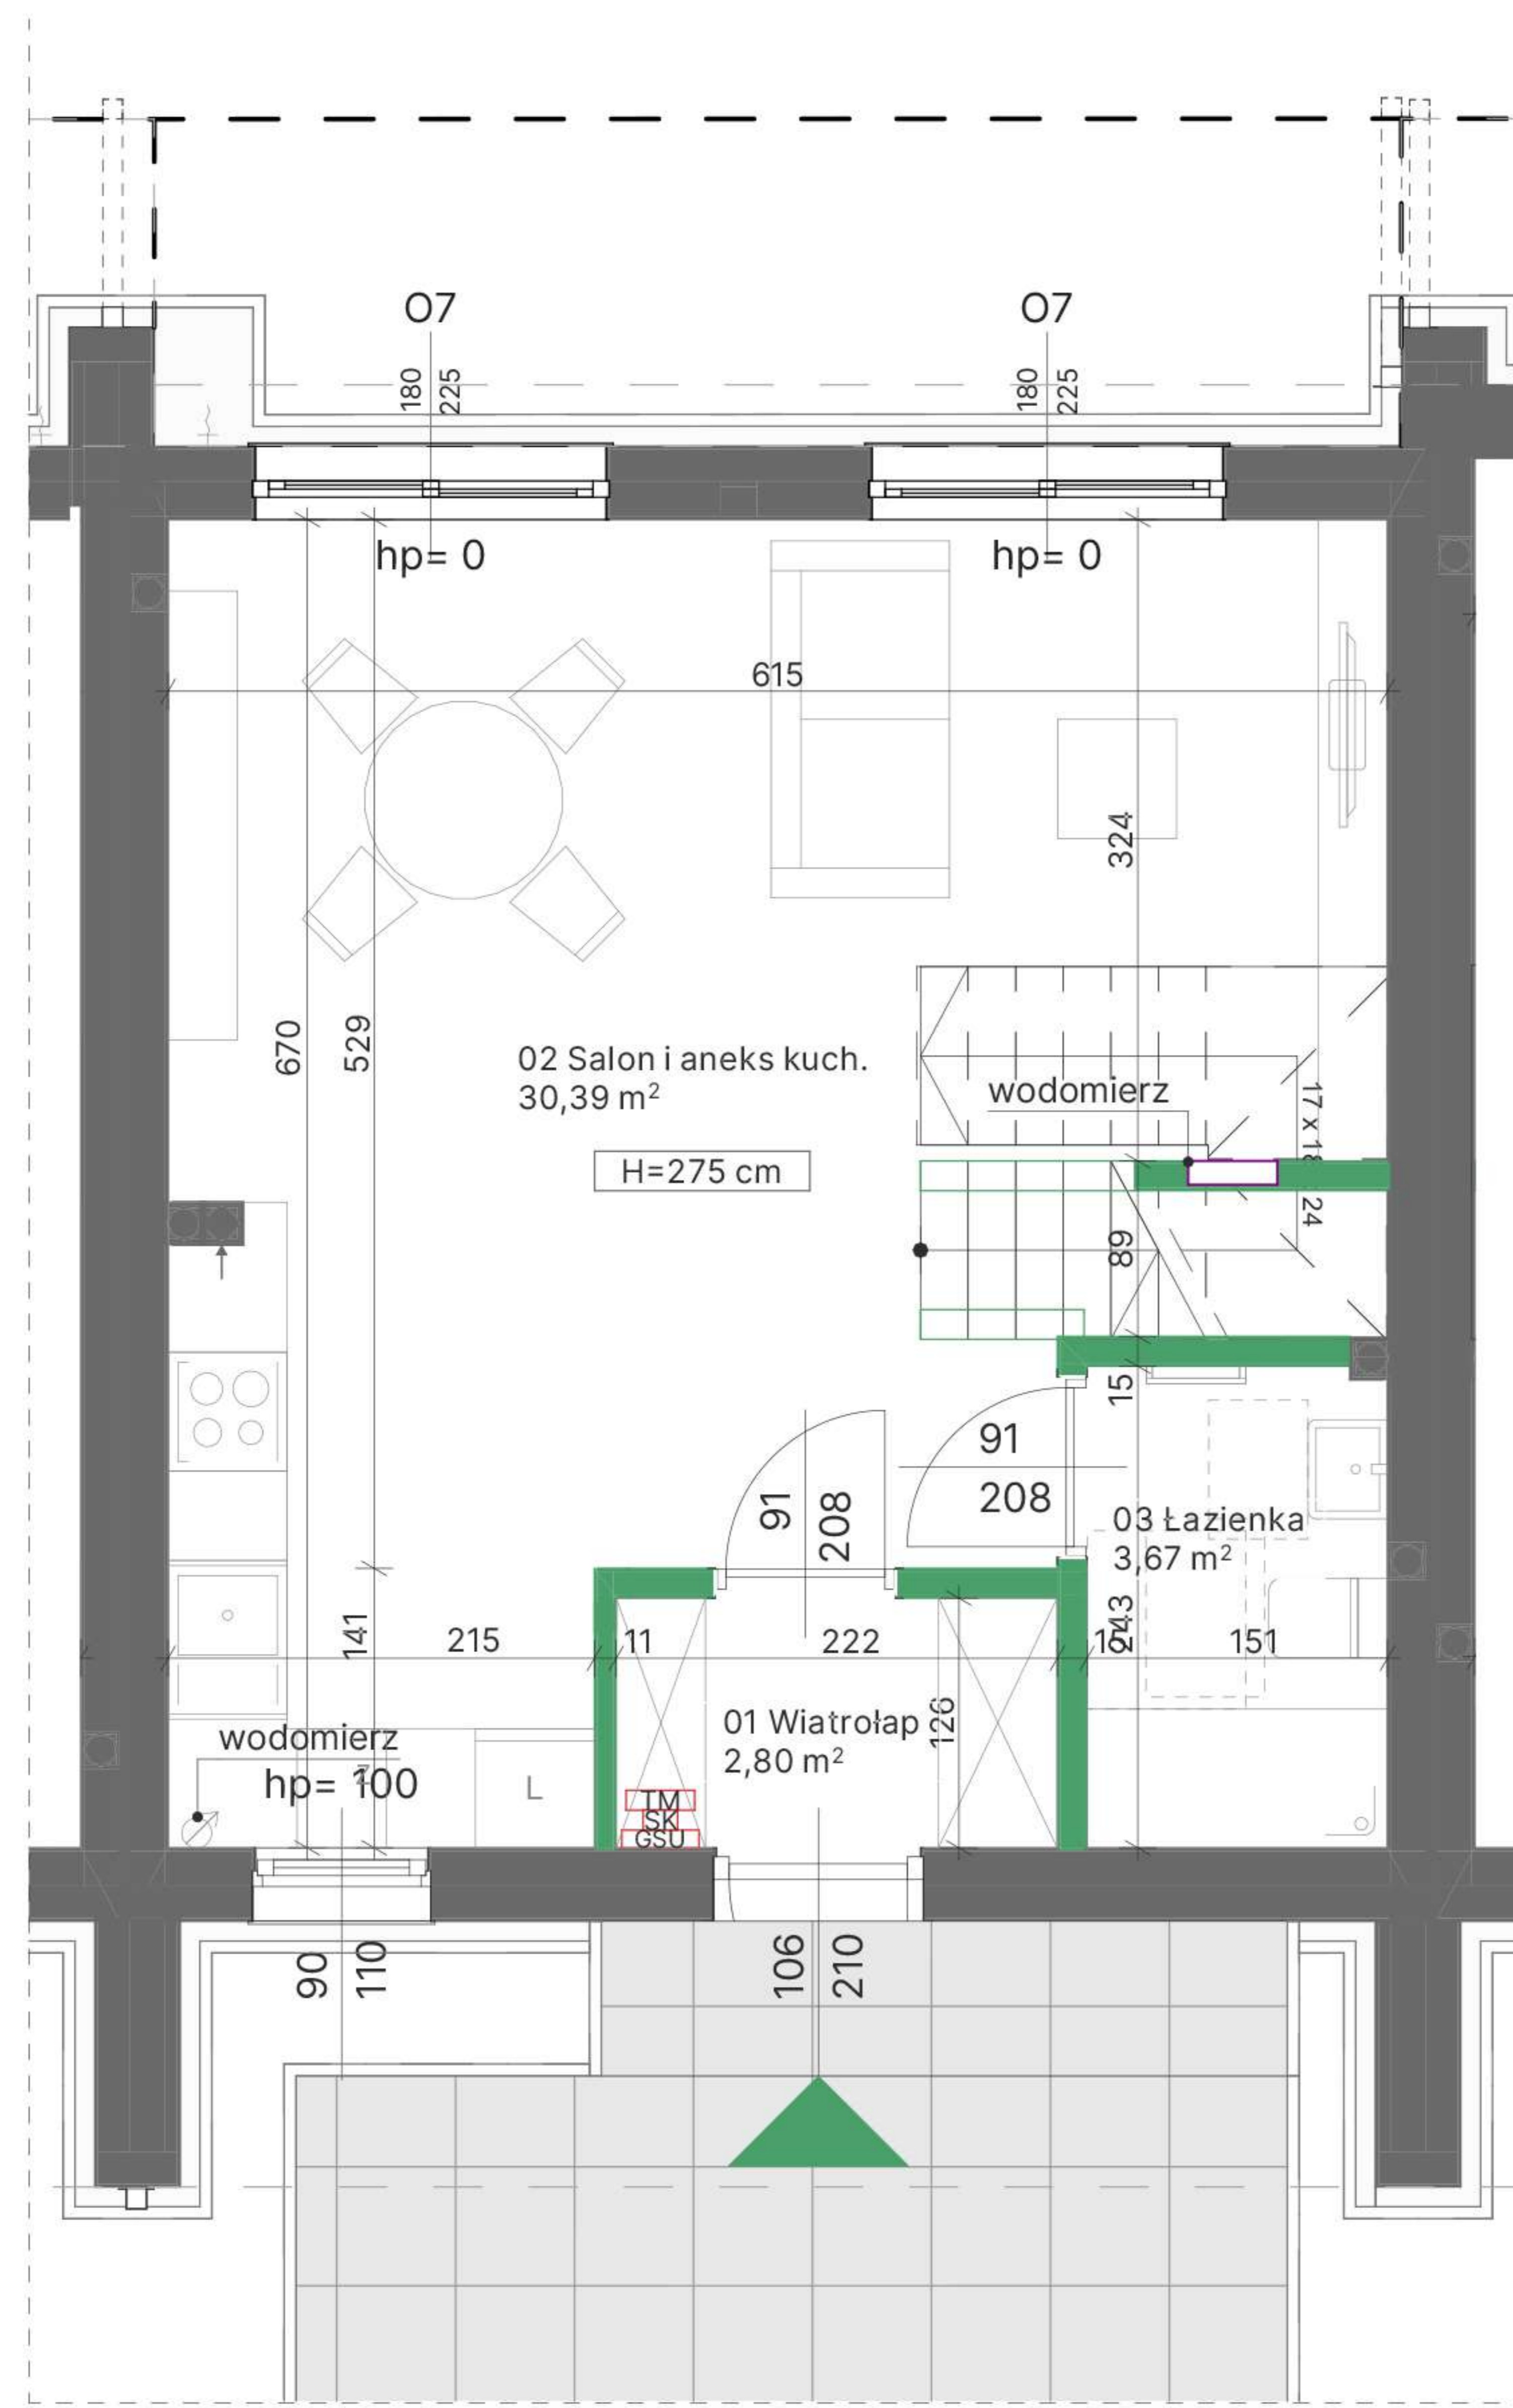

LEGENDA

- ściany bez możliwości modyfikacji
- ściany z możliwością modyfikacji
- daszek nad wejściem/ nadwieszenie
- otwór w ścianie
- wejście do budynku
- jednostka zewnętrzna pompy ciepła
- jednostka wewnętrzna pompy ciepła
- tablica mieszkaniowa, teletechniczna i centrala alarmu
- złączka wody
- wodomierz
- wentylacja okapu
- linia cięcia widoku

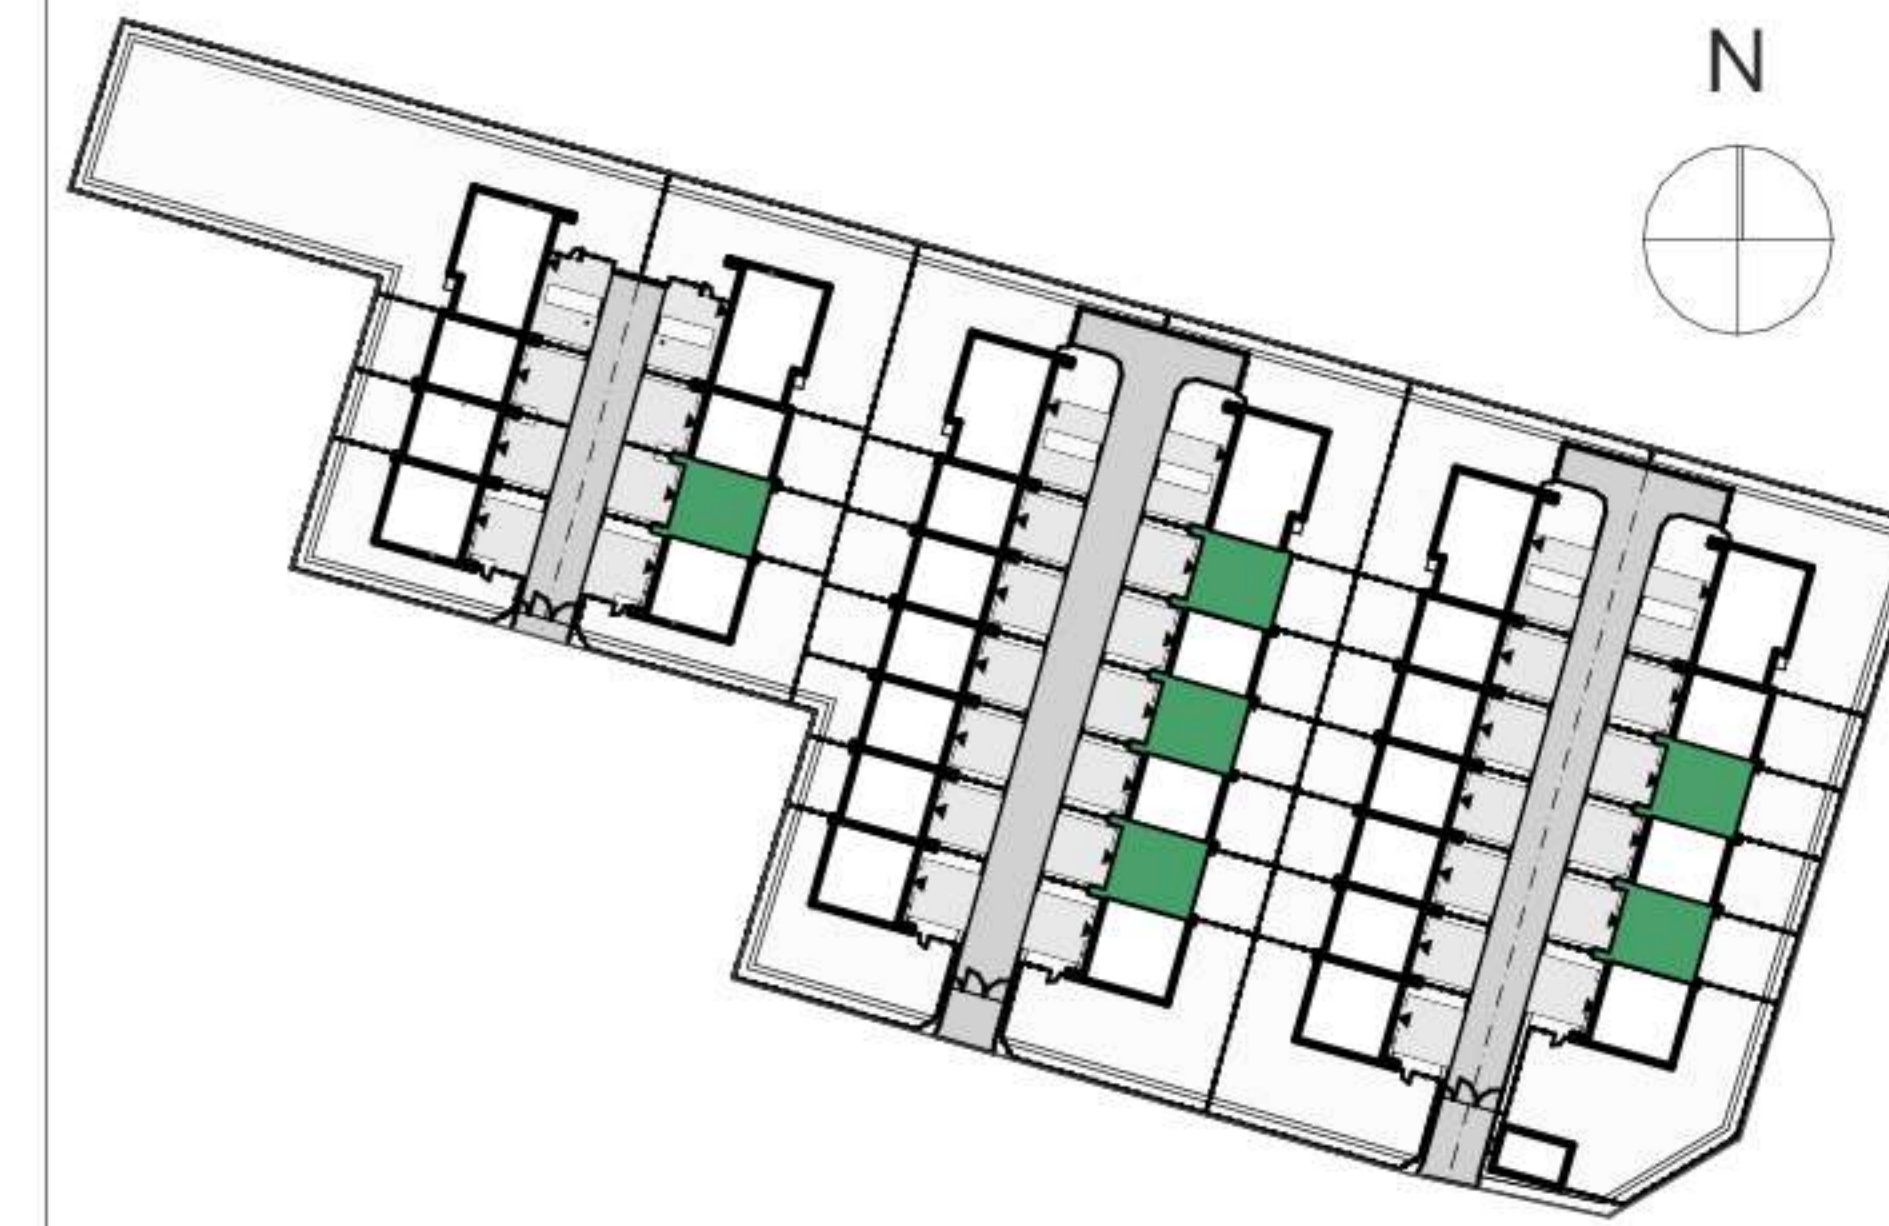

BUDYNEK NR 2,4,15,17,19,29
PIĘTRO TYP B2

PARTER	
POMIESZCZENIE	POWIERZCHNIA [m ²]
01 Wiatrołap	2,80
02 Salon i aneks kuch.	30,39
03 Łazienka	3,67
Suma	36,86 m²

PIĘTRO	
05 Korytarz	4,41
06 Pokój	9,65
07 Pokój	9,66
08 Łazienka	7,71
10 Sypialnia	12,56
Suma	43,99 m²


Suma pow. użytkowej budynku
Parter + Piętro **80,85 m²**

Pow. pod ścianami działowymi i schodów
(nie wliczana do powierzchni użytkowej budynku) **8,14 m²**

PROJEKTANT GENERALNY: www.chrarch.com
Chmielewski + Partners
architects and experts

- UWAGI:
1. Przedstawione w tym materiale urządzenia sanitarne i kuchenne, drzwi wewnętrzne, materiały wykończeniowe podłóg/parkiet/glazura/terakota oraz elementy aranżacji nie stanowią wyposażenia lokali, a ich rozmieszczenie jest przykładowe.
 2. Aranżacja ścianek działowych może podlegać zmianom na wniosek klienta.
 3. Wszystkie zmiany w układzie podejść do kanalizacji sanitarnej i wentylacji, wymagające naruszenia obudowy szachtu instalacyjnego w lokalu podlegają akceptacji projektanta i nie mogą być dokonywane samodzielnie.
 4. Instalowanie indywidualnych wentylatorów, za wyjątkiem przeznaczonych do tego celu kanałów kuchennych jest zabronione.
 5. Naruszenie elementów konstrukcji jest zabronione.
 6. Zabudowa tarasów i loggi, instalowanie rolet zewnętrznych, markiz, krat, jednostek zewnętrznych klimatyzacji, itp. bez akceptacji projektanta jest zabronione.
 7. Karta służy wskazaniu położenia projektowanych pomieszczeń lokalu rysowanych na podstawie projektu budowlanego, mogą wystąpić niewielkie zmiany.
 8. Powierzchnia użytkowa jest obliczana dla wymiarów budynku w stanie wykończonym na poziomie podłogi nie licząc listew przypodłogowych, progów itp. Powierzchnie pomieszczeń mogą ulec niewielkiej zmianie.
 9. Pozostałe wymiary powierzchni oraz powierzchni działki i ogrodu zostaną podane w dokumentacji powykonawczej.
 10. Pomiarów pod zakup mebli, urządzeń i wyposażenia należy dokonać po wydaniu lokalu.
 11. Wysokość lokalu podano z uwzględnieniem warstw wykończeniowych posadzki /2cm/ oraz grubości tynku na suficie.

Projekt chroniony prawem autorskim.

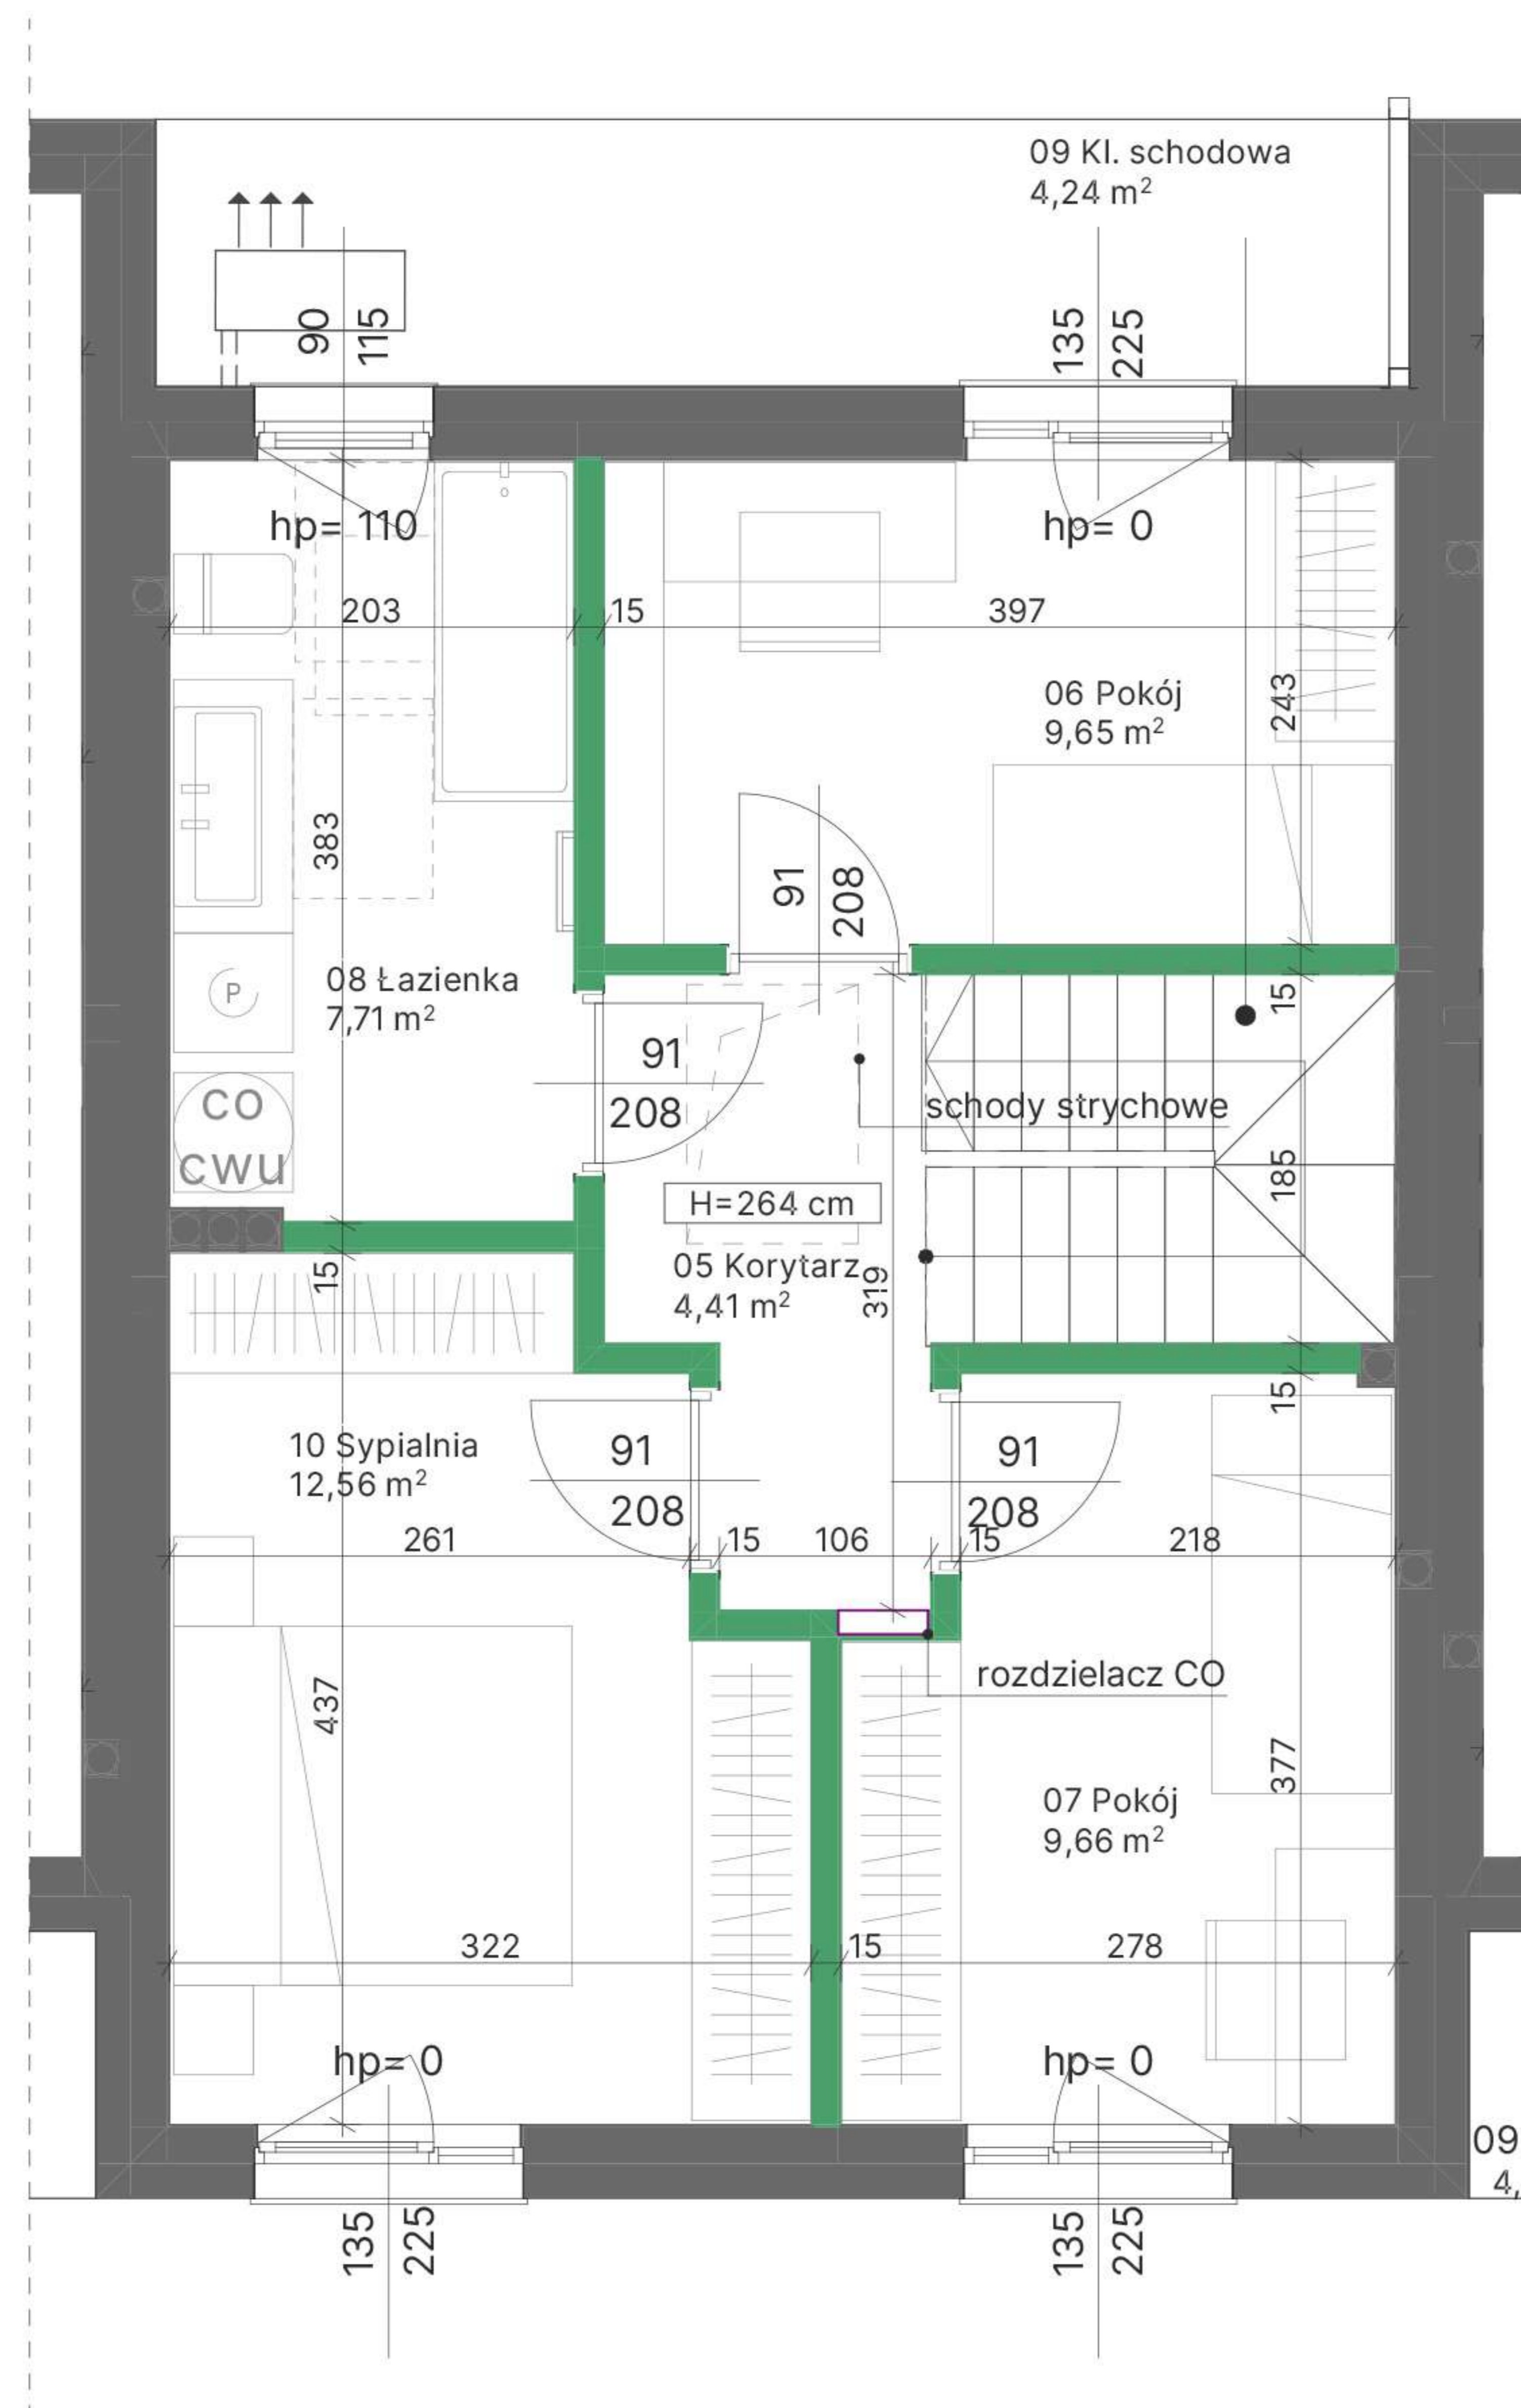

LEGENDA

- ściany bez możliwości modyfikacji
- ściany z możliwością modyfikacji
- daszek nad wejściem/ nadwieszenie
- otwór w ścianie
- wejście do budynku
- jednostka zewnętrzna pompy ciepła
- jednostka wewnętrzna pompy ciepła
- tablica mieszkaniowa, teletechniczna i centrala alarmu
- złączka wody
- wodomierz
- wentylacja okapu
- linia cięcia widoku

