


LEGENDA

- ściany bez możliwości modyfikacji
- ściany z możliwością modyfikacji
- daszek nad wejściem/ nadwieszenie
- otwór w ścianie
- wejście do budynku
- jednostka zewnętrzna pompy ciepła
- jednostka wewnętrzna pompy ciepła
- tablica mieszkaniowa, teletechniczna i centrala alarmu
- złączka wody
- wodomierz
- wentylacja okapu
- linia cięcia widoku

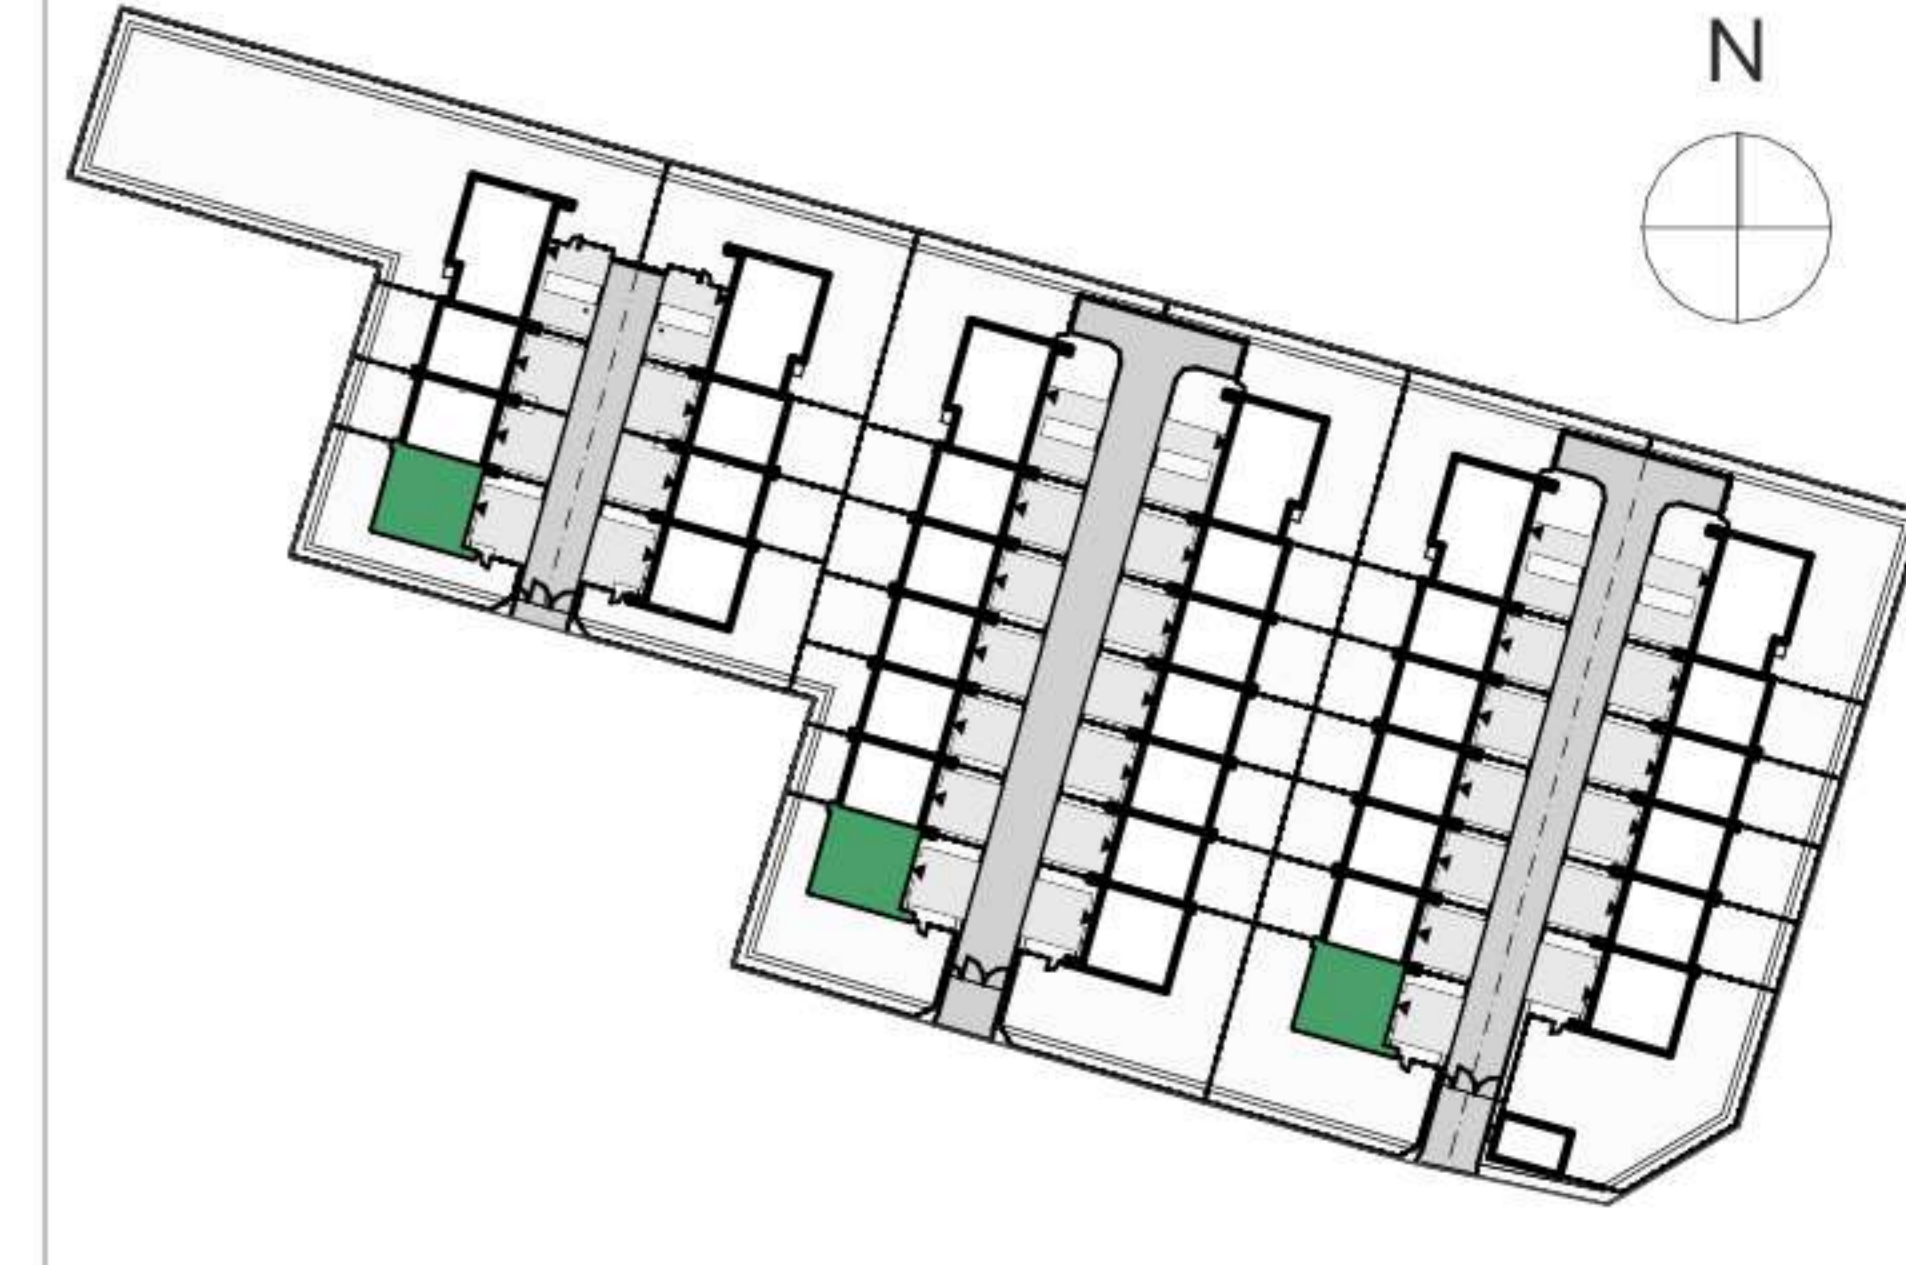

BUDYNEK NR 7,21,32  
PARTER TYP C



PARTER	POMIESZCZENIE	POWIERZCHNIA [m <sup>2</sup> ]
01	Wiatrołap	2,80
02	Salon i aneks kuch.	39,06
03	Łazienka	3,68
Suma		45,54 m <sup>2</sup>

PIĘTRO	POMIESZCZENIE	POWIERZCHNIA [m <sup>2</sup> ]
04	Komunikacja	4,67
05	Łazienka	8,50
06	Sypialnia	17,00
07	Pokój	11,83
08	Pokój	9,52
Suma		51,52 m <sup>2</sup>

Suma pow. użytkowej budynku Parter + Piętro	97,06 m <sup>2</sup>
Pow. pod ścianami działowymi i schodów (nie wliczana do powierzchni użytkowej budynku)	8,66 m <sup>2</sup>


PROJEKTANT GENERALNY: [www.chrarch.com](http://www.chrarch.com)  
**Chmielewski + Partners**  
architects and experts

- UWAGI:
- Przedstawione w tym materiale urządzenia sanitarne i kuchenne, drzwi wewnętrzne, materiały wykończeniowe podłóg/parkiet/glazura/terakota oraz elementy aranżacji nie stanowią wyposażenia lokali, a ich rozmieszczenie jest przykładowe.
  - Aranżacja ścianek działowych może podlegać zmianom na wniosek klienta.
  - Wszystkie zmiany w układzie podejść do kanalizacji sanitarnej i wentylacji, wymagające naruszenia obudowy szachtu instalacyjnego w lokalu podlegają akceptacji projektanta i nie mogą być dokonywane samodzielnie.
  - Instalowanie indywidualnych wentylatorów, za wyjątkiem przeznaczonych do tego celu kanałów kuchennych jest zabronione.
  - Naruszenie elementów konstrukcji jest zabronione.
  - Zabudowa tarasów i loggi, instalowanie rolet zewnętrznych, markiz, krat, jednostek zewnętrznych klimatyzacji, itp. bez akceptacji projektanta jest zabronione.
  - Karta służy wskazaniu położenia projektowanych pomieszczeń lokalu wysownych na podstawie projektu budowlanego, mogą wystąpić niewielkie zmiany.
  - Powierzchnia użytkowa jest obliczana dla wymiarów budynku w stanie wykończonym na poziomie podłogi nie licząc listew przypodłogowych, progów itp. Powierzchnie pomieszczeń mogą ulec niewielkiej zmianie.
  - Ostateczne wymiary powierzchni oraz powierzchni działki i ogrodu zostaną podane w dokumentacji powykonawczej.
  - Pomiarów pod zakup mebli, urządzeń i wyposażenia należy dokonać po wydaniu lokalu.
  - Wysokość lokalu podano z uwzględnieniem warstw wykończeniowych posadzki /2cm/ oraz grubości tynku na suficie.
- Projekt chroniony prawem autorskim.

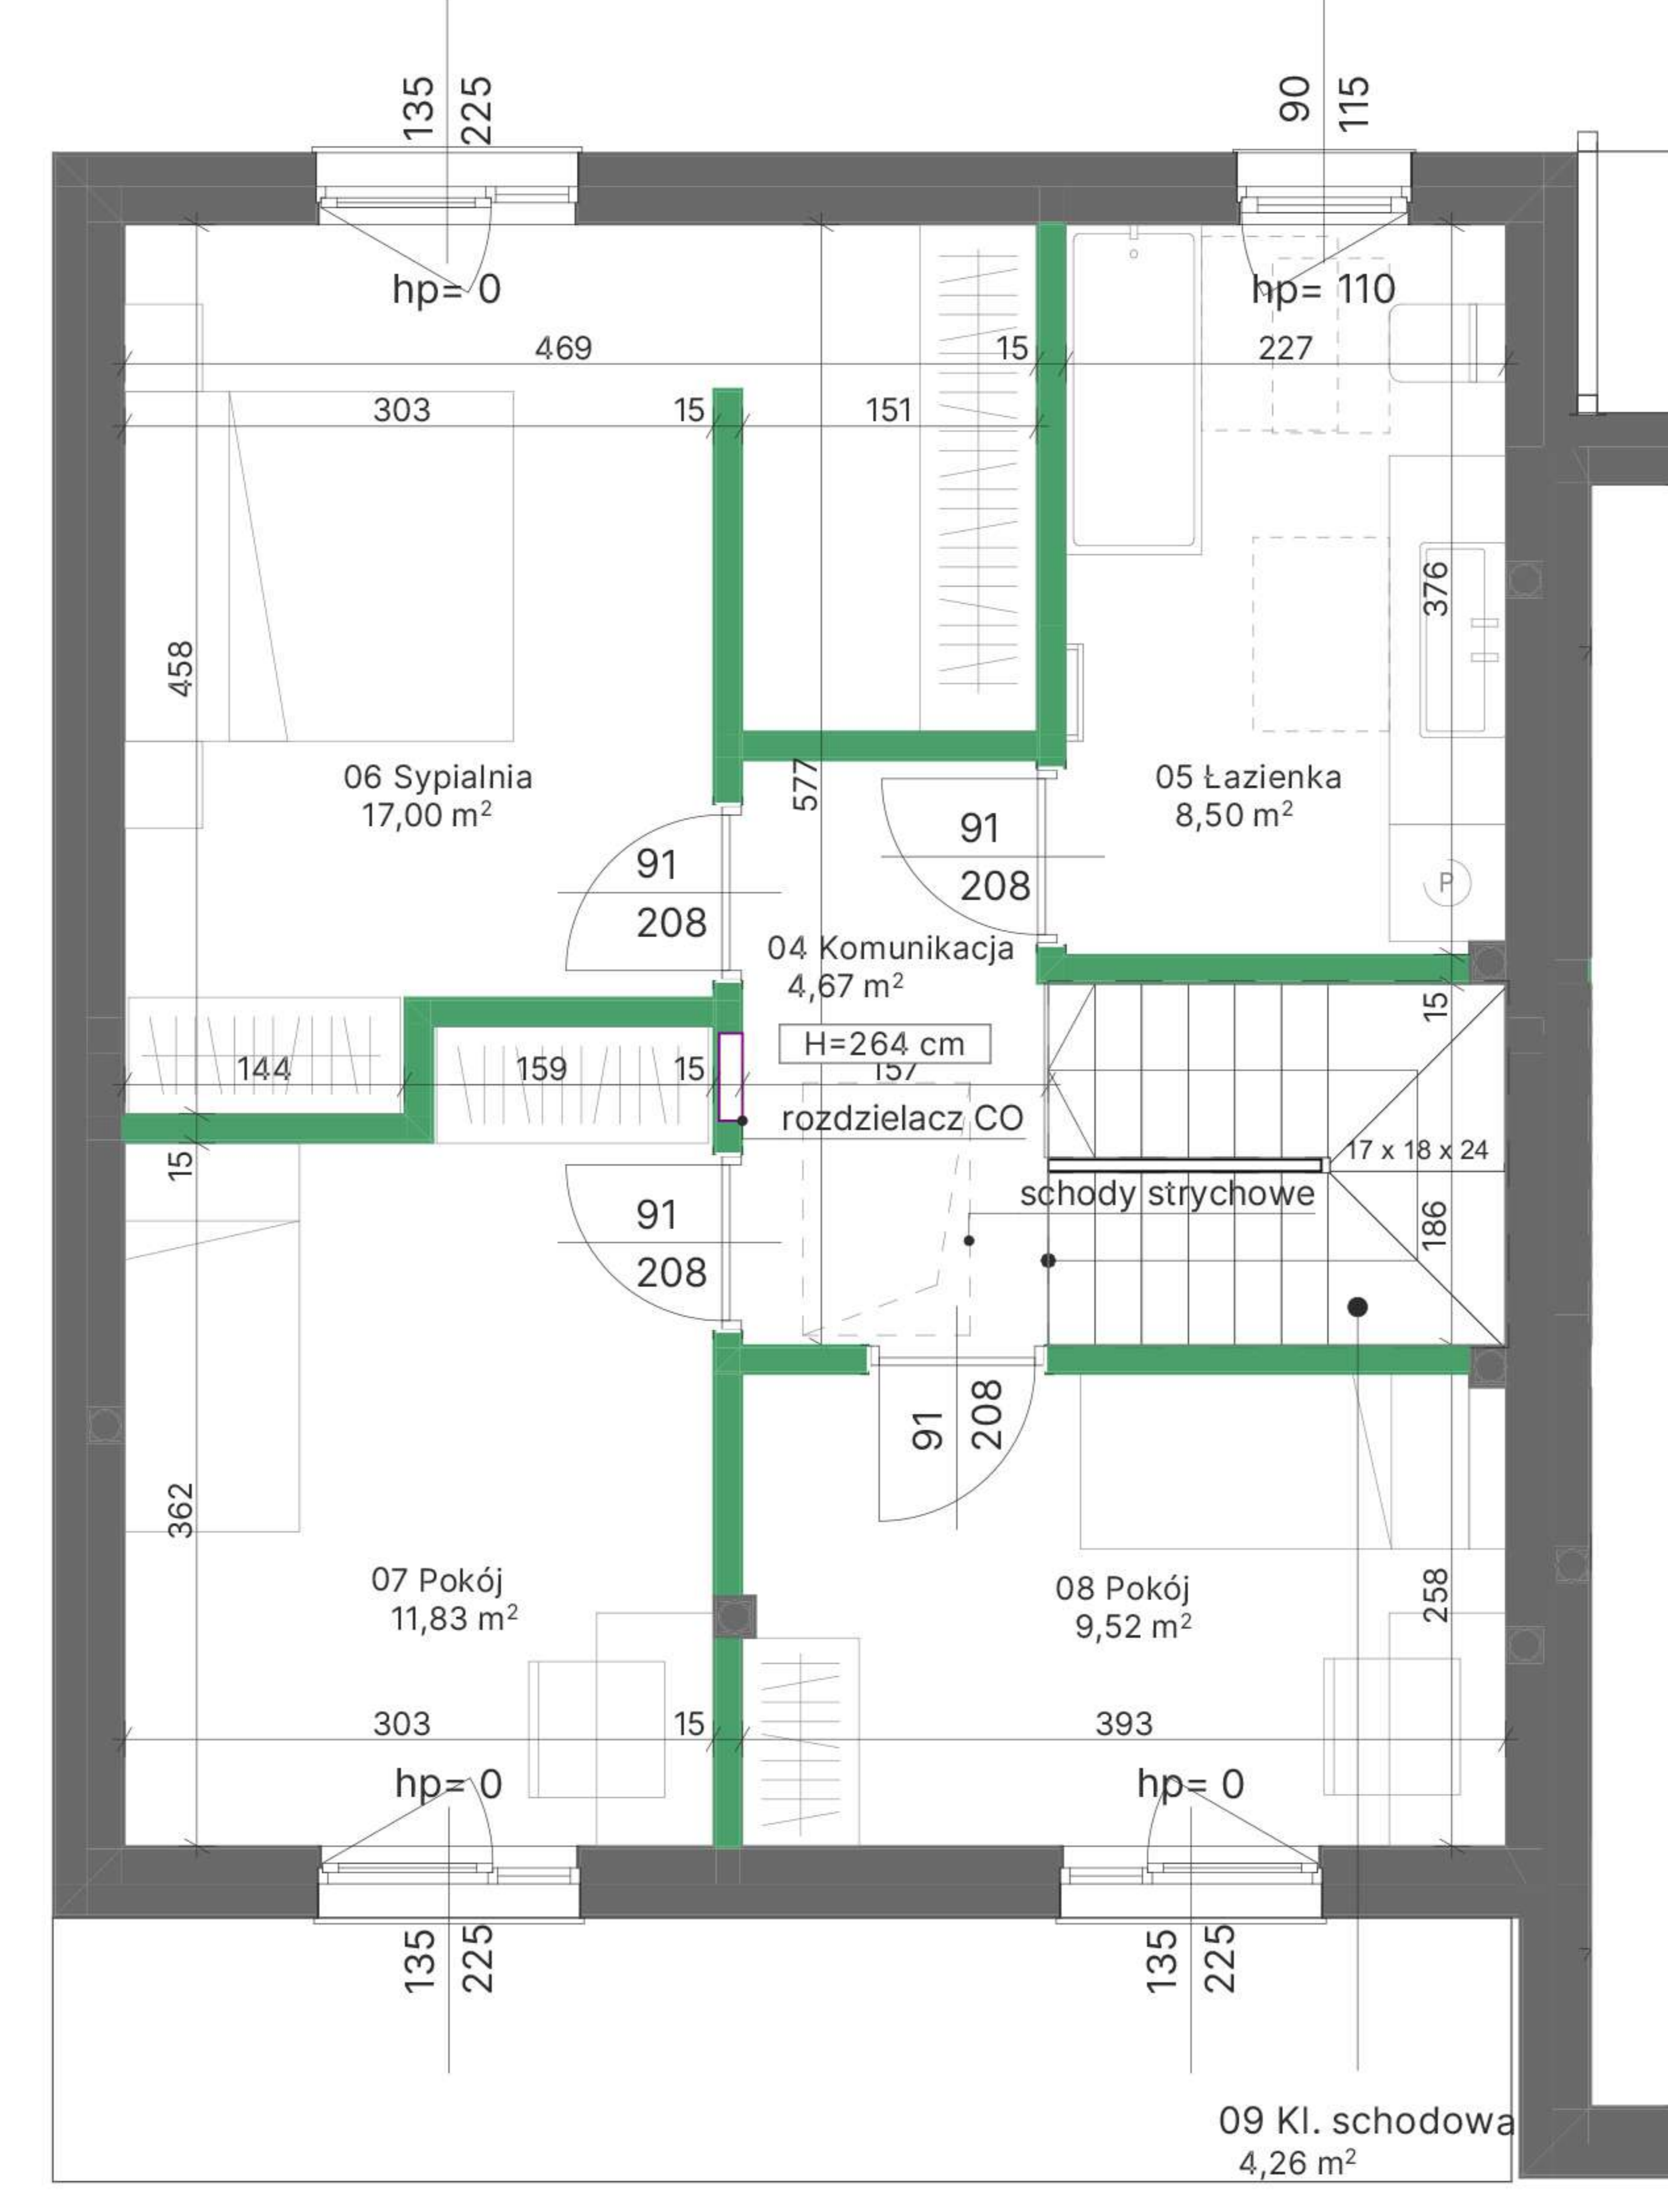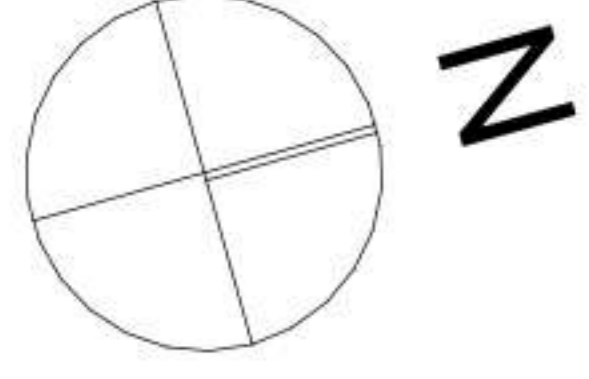

LEGENDA

- ściany bez możliwości modyfikacji
- ściany z możliwością modyfikacji
- daszek nad wejściem/ nadwieszenie
- otwór w ścianie
- wejście do budynku
- jednostka zewnętrzna pompy ciepła
- jednostka wewnętrzna pompy ciepła
- tablica mieszkaniowa, teletechniczna i centrala alarmu
- złączka wody
- wodomierz
- wentylacja okapu
- linia cięcia widoku

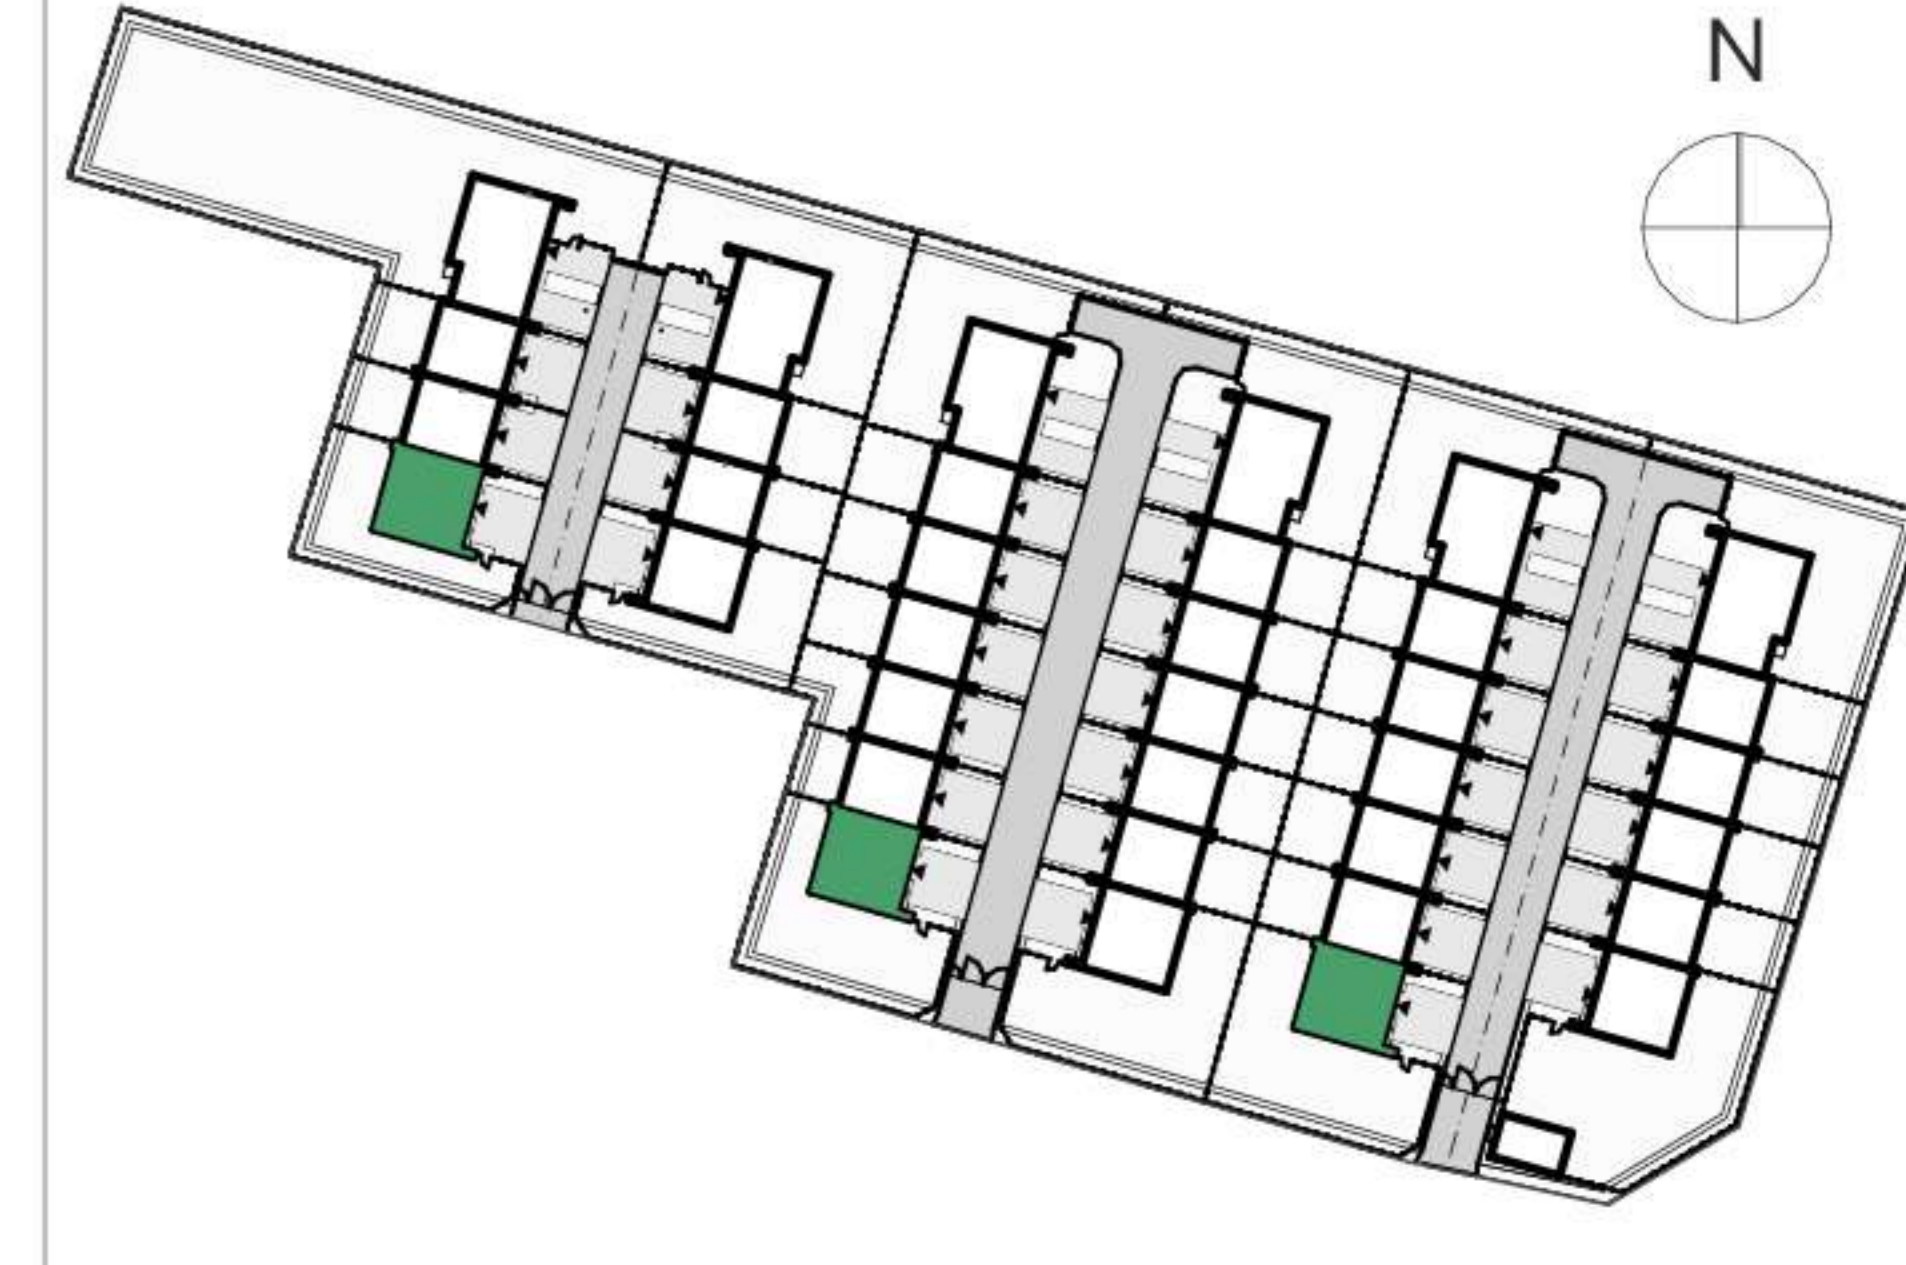

BUDYNEK NR 7,21,32  
PIĘTRO TYP C

PARTER	POMIESZCZENIE	POWIERZCHNIA [m <sup>2</sup> ]
01	Wiatrołap	2,80
02	Salon i aneks kuch.	39,06
03	Łazienka	3,68
Suma		45,54 m <sup>2</sup>

PIĘTRO	POMIESZCZENIE	POWIERZCHNIA [m <sup>2</sup> ]
04	Komunikacja	4,67
05	Łazienka	8,50
06	Sypialnia	17,00
07	Pokój	11,83
08	Pokój	9,52
Suma		51,52 m <sup>2</sup>

Suma pow. użytkowej budynku Parter + Piętro	97,06 m <sup>2</sup>
Pow. pod ścianami działowymi i schodów (nie wliczana do powierzchni użytkowej budynku)	8,66 m <sup>2</sup>

PROJEKTANT GENERALNY: [www.chrarch.com](http://www.chrarch.com)  
**Chmielewski + Partners**  
architects and experts

- UWAGI:
- Przedstawione w tym materiale urządzenia sanitarne i kuchenne, drzwi wewnętrzne, materiały wykończeniowe podłóg/parkiet/glazura/terakota oraz elementy aranżacji nie stanowią wyposażenia lokali, a ich rozmieszczenie jest przykładowe.
  - Aranżacja ścianek działowych może podlegać zmianom na wniosek klienta.
  - Wszystkie zmiany w układzie podejść do kanalizacji sanitarnej i wentylacji, wymagające naruszenia obudowy szachtu instalacyjnego w lokalu podlegają akceptacji projektanta i nie mogą być dokonywane samodzielnie.
  - Instalowanie indywidualnych wentylatorów, za wyjątkiem przeznaczonych do tego celu kanałów kuchennych jest zabronione.
  - Naruszenie elementów konstrukcji jest zabronione.
  - Zabudowa tarasów i loggi, instalowanie rolet zewnętrznych, markiz, krat, jednostek zewnętrznych klimatyzacji, itp. bez akceptacji projektanta jest zabronione.
  - Karta służy wskazaniu położenia projektowanych pomieszczeń lokalu wysownych na podstawie projektu budowlanego, mogą wystąpić niewielkie zmiany.
  - Powierzchnia użytkowa jest obliczana dla wymiarów budynku w stanie wykończonym na poziomie podłogi nie licząc listew przypodłogowych, progów itp. Powierzchnie pomieszczeń mogą ulec niewielkiej zmianie.
  - Ostateczne wymiary powierzchni oraz powierzchni działki i ogrodu zostaną podane w dokumentacji powykonawczej.
  - Pomiarów pod zakup mebli, urządzeń i wyposażenia należy dokonać po wydaniu lokalu.
  - Wysokość lokalu podano z uwzględnieniem warstw wykończeniowych posadzki /2cm/ oraz grubości tynku na suficie.
- Projekt chroniony prawem autorskim.